

Управление Федеральной службы государственной регистрации, кадастра и картографии по Свердловской области
полное наименование органа регистрации прав

Выписка из Единого государственного реестра недвижимости об основных характеристиках и зарегистрированных правах на объект недвижимости


Сведения об основных характеристиках объекта недвижимости

В Единый государственный реестр недвижимости внесены следующие сведения:

Раздел 1 Лист 1

Здание			
вид объекта недвижимости			
Лист №1	Раздел 1	Всего листов раздела 1: 1	Всего разделов: 3
1 февраля 2021г.			
Кадастровый номер:	66:45:0200193:295		
Номер кадастрового квартала:	66:45:0200193		
Дата присвоения кадастрового номера:	13.01.2021		
Ранее присвоенный государственный учетный номер:	данные отсутствуют		
Адрес (местоположение):	Российская Федерация, Свердловская область, Каменск-Уральский городской округ, город Каменск-Уральский, улица Октябрьская, дом № 436		
Площадь, м2:	4051.4		
Назначение:	Нежилое		
Наименование:	Детский сад на 250 мест		
Количество этажей, в том числе подземных этажей:	3, в том числе подземных 0		
Год ввода в эксплуатацию по завершении строительства:	2020		
Год завершения строительства:	данные отсутствуют		
Кадастровая стоимость, руб:	не определена		
Кадастровые номера иных объектов недвижимости, в пределах которых расположен объект недвижимости:	66:45:0200193:33		
Кадастровые номера помещений, машино-мест, расположенных в здании или сооружении:	данные отсутствуют		
Виды разрешенного использования:	данные отсутствуют		
Статус записи об объекте недвижимости:	Сведения об объекте недвижимости имеют статус "актуальные"		
Особые отметки:	данные отсутствуют		
Получатель выписки:	Хвостикова Ольга Витальевна (представитель заявителя), Заявитель: МУНИЦИПАЛЬНОЕ АВТОНОМНОЕ ДОШКОЛЬНОЕ ОБРАЗОВАТЕЛЬНОЕ УЧРЕЖДЕНИЕ "ДЕТСКИЙ САД № 79", ИНН: 6665008321		

Государственный регистратор Каменск-Уральского отдела
Управления Росреестра по Свердловской области

 Яргина В.В.

полное наименование должности	подпись	инициалы, фамилия
-------------------------------	---------	-------------------

М.П.

Выписка из Единого государственного реестра недвижимости об основных характеристиках и зарегистрированных правах на объект недвижимости
Сведения о зарегистрированных правах

Здание			
вид объекта недвижимости			
Лист №1 Раздел 2	Всего листов раздела 2: 1	Всего разделов: 3	Всего листов выписки: 3
1 февраля 2021г.			
Кадастровый номер:		66:45:0200193:295	

1	Правообладатель (правообладатели):	1.1	Каменск-Уральский городской округ
2	Вид, номер и дата государственной регистрации права:	2.1	Собственность 66:45:0200193:295-66/112/2021-2 25.01.2021 16:31:40
4	Ограничение прав и обременение объекта недвижимости:	не зарегистрировано	
1	Правообладатель (правообладатели):	1.2	МУНИЦИПАЛЬНОЕ АВТОНОМНОЕ ДОШКОЛЬНОЕ ОБРАЗОВАТЕЛЬНОЕ УЧРЕЖДЕНИЕ "ДЕТСКИЙ САД № 79", ИНН: 6665008321, ОГРН: 1026600934491, контактная информация: Свердловская обл. г. Каменск-Уральский, ул. Каменская, д. 56
2	Вид, номер и дата государственной регистрации права:	2.2	Оперативное управление 66:45:0200193:295-66/112/2021-1 21.01.2021 15:50:03
4	Ограничение прав и обременение объекта недвижимости:	не зарегистрировано	
5	Сведения о наличии решения об изъятии объекта недвижимости для государственных и муниципальных нужд:	данные отсутствуют	
6	Сведения об осуществлении государственной регистрации сделки, права, ограничения права без необходимого в силу закона согласия третьего лица, органа:	данные отсутствуют	

Государственный регистратор Каменск-Уральского отдела
Управления Росреестра по Свердловской области



Яргина В.В.

полное наименование должности	подпись	инициалы, фамилия
-------------------------------	---------	-------------------


М.П.

Выписка из Единого государственного реестра недвижимости об основных характеристиках и зарегистрированных правах на объект недвижимости
 Описание местоположения объекта недвижимости

Здание			
вид объекта недвижимости			
Лист №1 Раздел 4	Всего листов раздела 4: 1	Всего разделов: 3	Всего листов выписки: 3

1 февраля 2021г.	
Кадастровый номер:	66:45:0200193:295

Схема расположения объекта недвижимости (части объекта недвижимости) на земельном участке(ах)

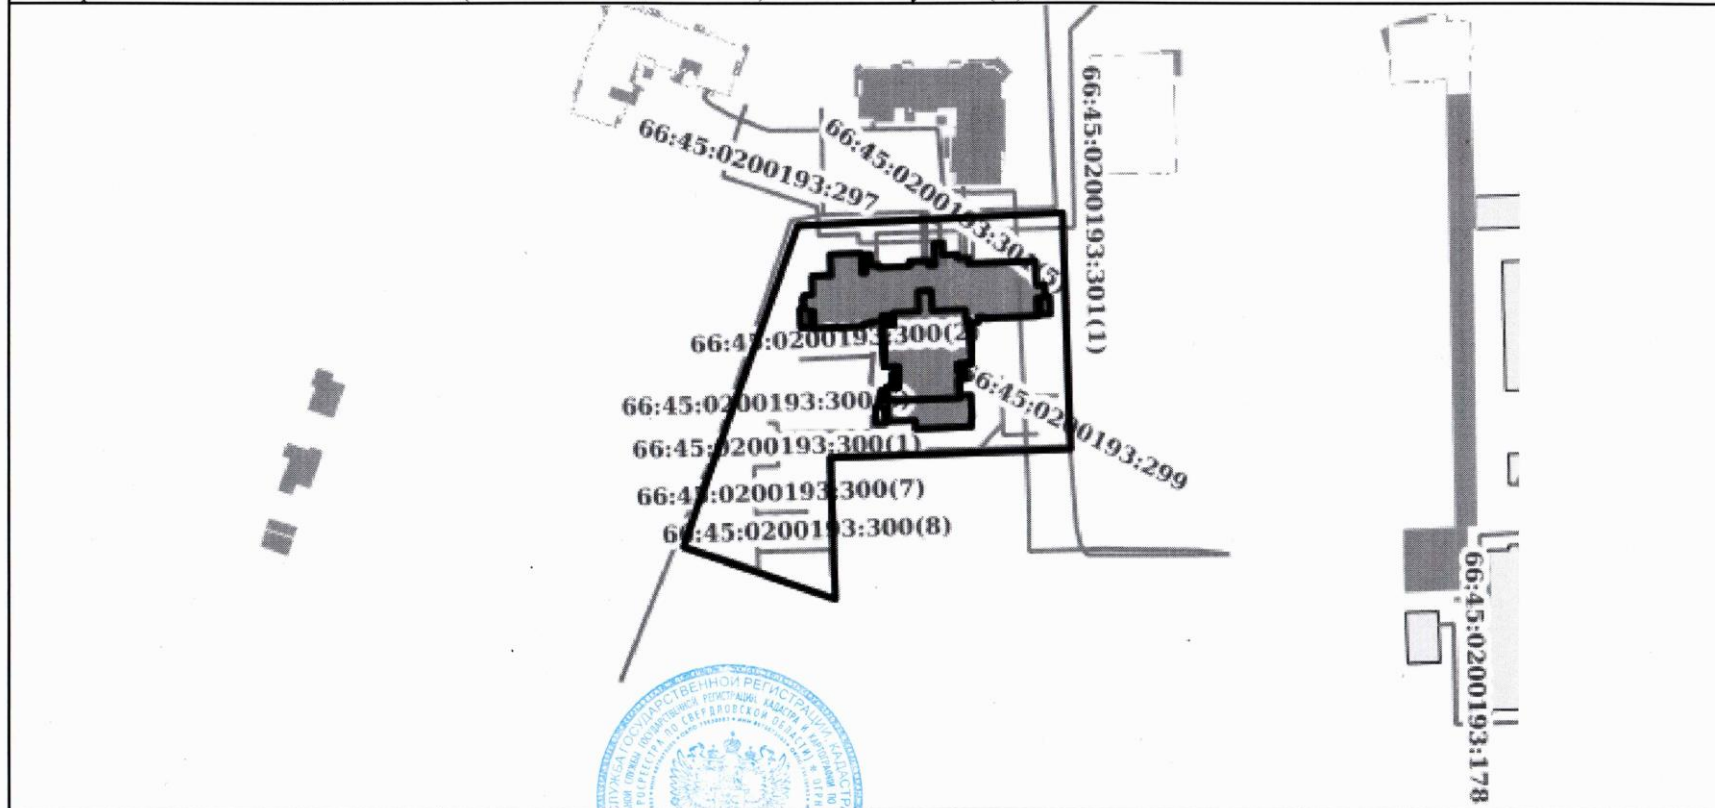

Масштаб: 1:2000 Условные обозначения:

Государственный регистратор Каменск-Уральского отдела Управления Росреестра по Свердловской области		Ярина В.В.
полное наименование должности	подпись	инициалы, фамилия

М.П.